



Podpis inwestora/pełnomocnika

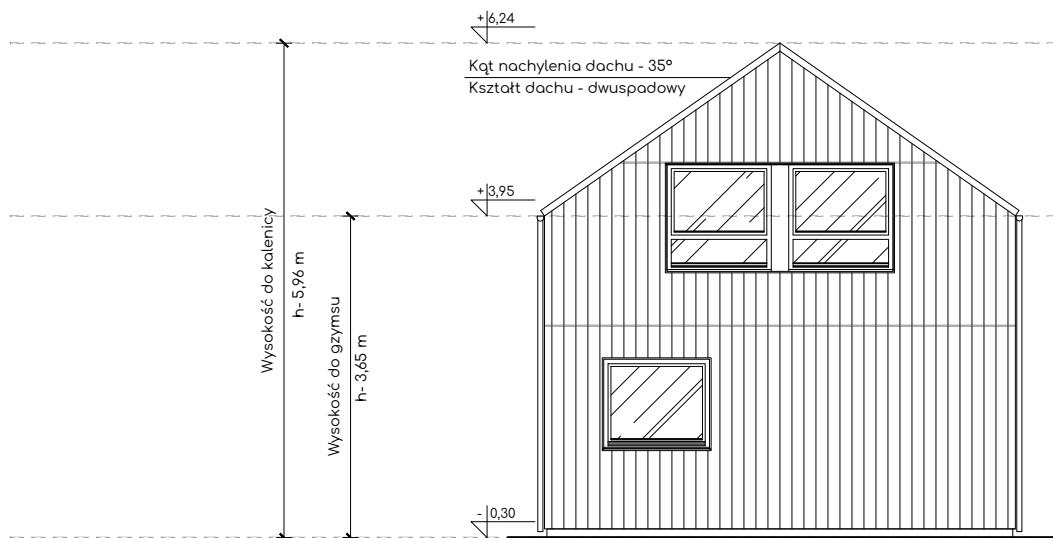


Elewacja frontowa  
skala 1:100

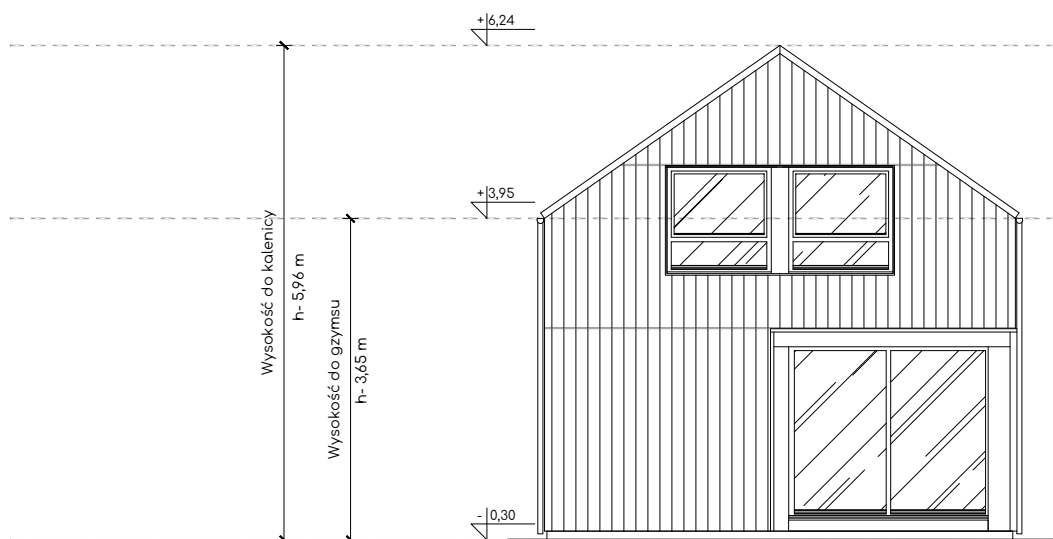


Elewacja tylna  
skala 1:100

Podpis inwestora/pełnomocnika

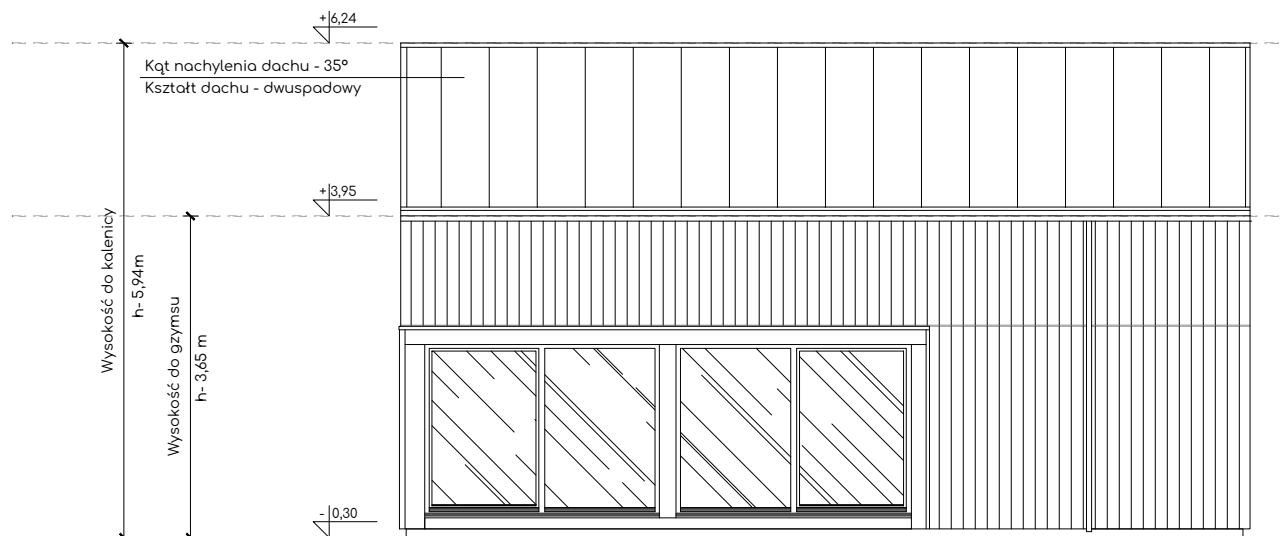

Elewacja boczna  
skala 1:100

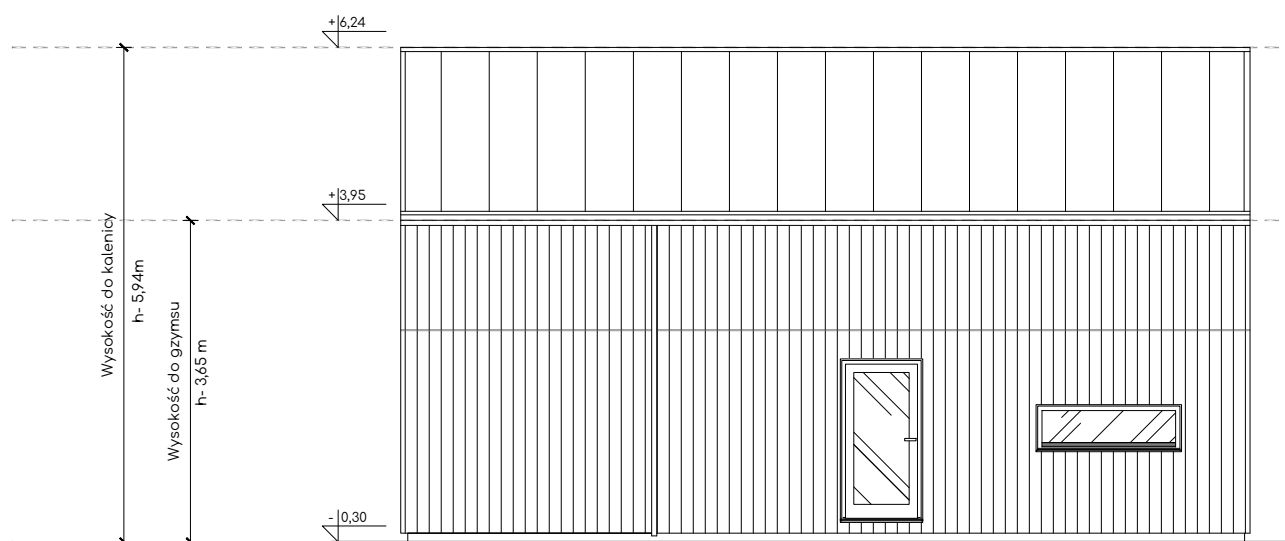

Elewacja boczna  
skala 1:100

Podpis inwestora/pełnomocnika